


PRZEKRÓJ NORMALNY
 skala 1:100
 A — A
 wariant klasyczny (2)
 ul. Cieszkowskiego 14

KONCEPCJA PROGRAMOWA
 UL. CIESZKOWSKIEGO
 rys. 1.2.

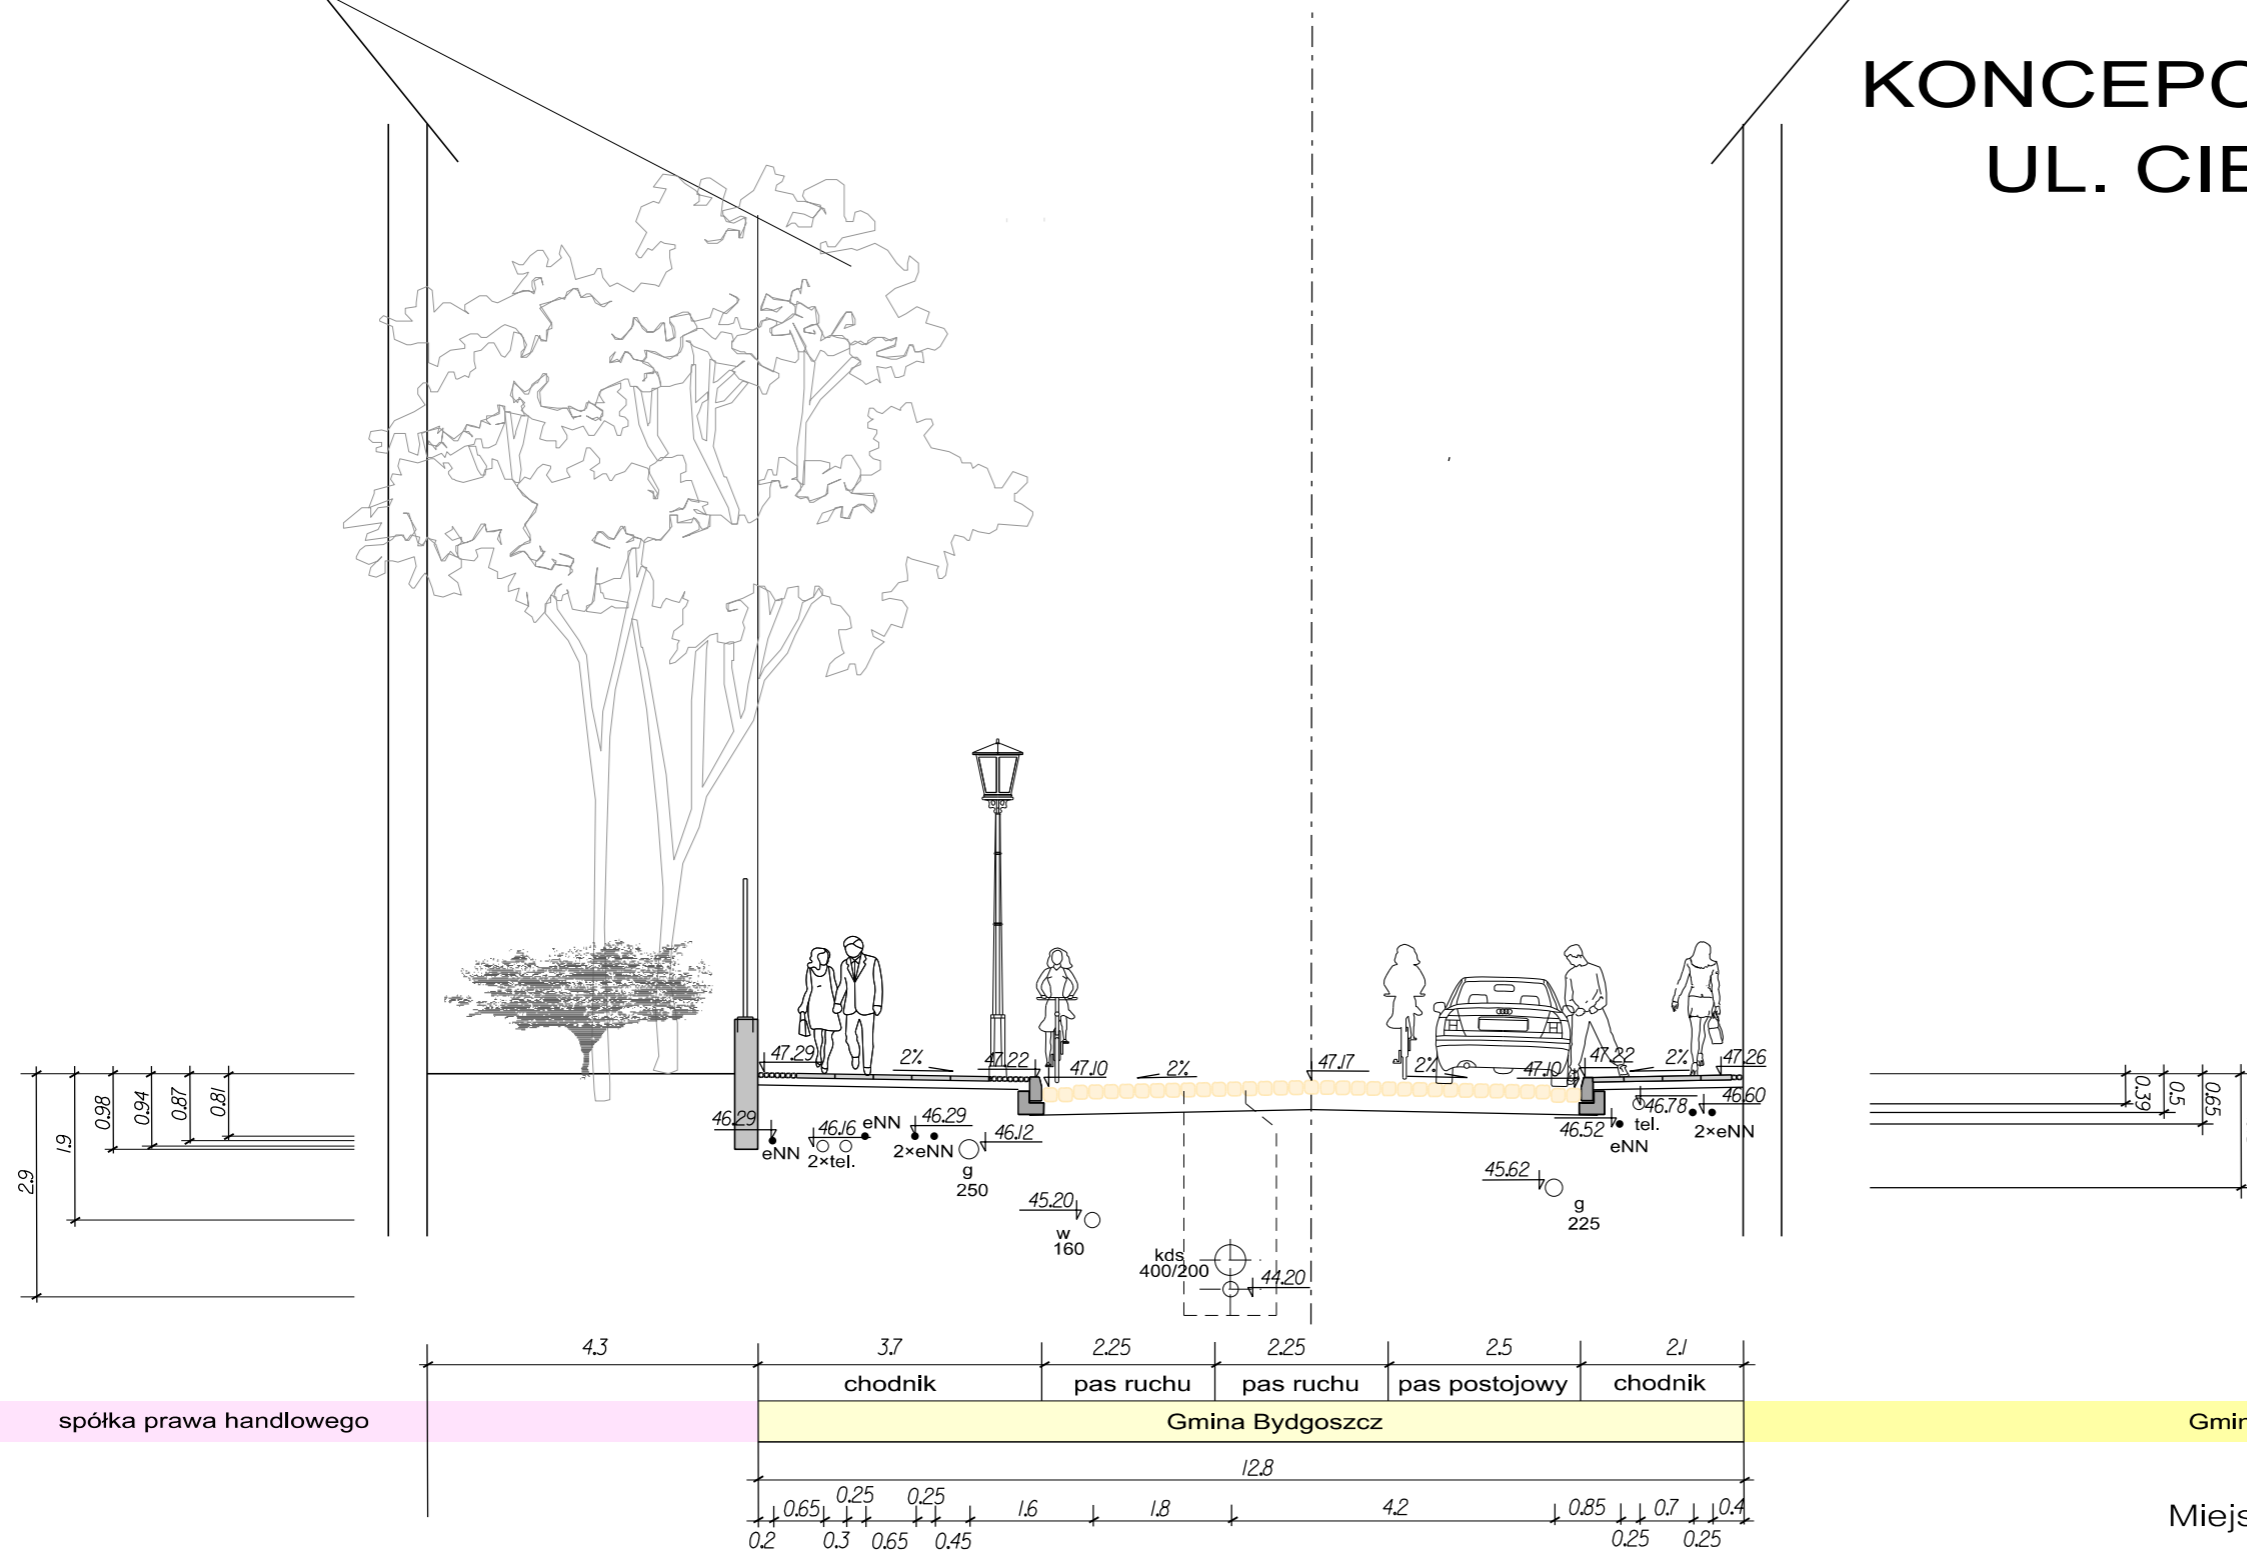

Miejska Pracownia Urbanistyczna
 w Bydgoszczy
 październik 2014